


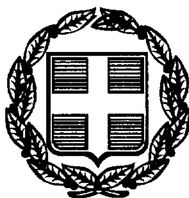

ΕΦΗΜΕΡΙΣ ΤΗΣ ΚΥΒΕΡΝΗΣΕΩΣ

ΤΗΣ ΕΛΛΗΝΙΚΗΣ ΔΗΜΟΚΡΑΤΙΑΣ

ΤΕΥΧΟΣ ΤΕΤΑΡΤΟ **Αρ. Φύλλου 154**

9 Μαρτίου 1999

ΠΕΡΙΕΧΟΜΕΝΑ

ΠΟΛΕΟΔΟΜΙΑ

ΔΙΑΤΑΓΜΑΤΑ

(1)

Έγκριση πολεοδομικής μελέτης τμήματος της πολεοδομικής ενότητας 15 "Πάτημα " του Δήμου Χαλανδρίου (Ν. Αττικής), τροποποίηση του εγκεκριμένου ρυμοτομικού σχεδίου στα σημεία σύνδεσης του ίδιου δήμου και τροποποίηση του από 3.3.1993 π.δ/τος (Δ 323)".

Ο ΠΡΟΕΔΡΟΣ
ΤΗΣ ΕΛΛΗΝΙΚΗΣ ΔΗΜΟΚΡΑΤΙΑΣ

Έχοντας υπόψη:

1) Τις διατάξεις των άρθρων 6 (παρ. 1, 4, 5 και 6) και 7 (παρ. 1, 2 και 4) του Ν.1337/1983 "Επέκταση των πολεοδομικών σχεδίων, οικιστική ανάπτυξη και σχετικές ρυθμίσεις" (Α' 33), όπως το άρθρο 6 τροποποιήθηκε με την παρ. 2 του άρθρου 8 του Ν.1512/1985 "Τροποποίηση και συμπλήρωση πολεοδομικών διατάξεων, ρύθμιση συναφών θεμάτων και θεμάτων του Ταμείου Νομικών" (Α'4).

2) Τις διατάξεις των άρθρων 3 και 70 του Ν. Δ/τος της 17.7.1923 "Περί σχεδίων πόλεων κλπ" (Α' 228), όπως μεταγενέστερα τροποποιήθηκαν και συμπληρώθηκαν.

3) Τις διατάξεις των άρθρων 6 (παρ. 1), 7, 8, 9 και 16 του Ν.1577/1985 "Γενικός Οικοδομικός Κανονισμός" (Α' 210), όπως τροποποιήθηκαν με το άρθρο 13 (παρ. 1, 2, 3) του Ν.1647/1986 " Οργανισμός Κτηματολογίου και Χαρτογραφήσεων Ελλάδας (ΟΚΧΕ) και άλλες σχετικές διατάξεις (Α'141) και το άρθρο 1 (παρ. 3, 4) του Ν.1772/1988 "Τροποποίηση διατάξεων του Ν.1577/1985 "ΓΟΚ" και άλλες σχετικές διατάξεις' (Α'91).

4) Τις διατάξεις του άρθρου 29Α του Ν.1558/1985 "Κυβέρνηση και Κυβερνητικά όργανα" (Α' 137) που προστέθηκε με το άρθρο 27 του Ν.2081/1992 (Α'154) και αντικαταστάθηκε με την παρ. 2α του άρθρου 1 του Ν.2469/1997 (Α'38).

5) Την 48658/2860/6.5.1989 απόφαση του Υπουργού Γεωργίας και του Αναπληρωτή Υπουργού Περιβάλλοντος Χωροταξίας και Δημοσίων Έργων "Έγκριση Γενικού Πολεοδομικού Σχεδίου (Γ.Π.Σ.) δήμου Χαλανδρίου (Ν. Αττικής) (Δ'419), όπως τροποποιήθηκε με την 86749/6312/17.9.1993 απόφαση του Υπουργού Περιβάλλοντος, Χωροταξίας και Δημοσίων Έργων (Δ'1266).

6) Τις 302/1995 και 426/1995 γνωμοδοτήσεις του Δημοτικού συμβουλίου Χαλανδρίου.

7) Την 8η/17.4.1997 γνωμοδότηση του Συμβουλίου Χωροταξίας Οικισμού και Περιβάλλοντος Ανατ. Τομέα Νομαρχίας Αθηνών.

8) Το 1125/1997 υπηρεσιακό σημείωμα της Διεύθυνσης Πολεοδομικού Σχεδιασμού.

9) Την 333/1997 γνωμοδότηση του Κεντρικού Συμβουλίου Χωροταξίας Οικισμού και Περιβάλλοντος.

10) Το γεγονός ότι από τις κανονιστικές διατάξεις αυτού του Δ/τος δεν προκαλείται δαπάνη σε βάρος του κρατικού προϋπολογισμού και του οικείου Ο.Τ.Α.

11) Την 547/1998 γνωμοδότηση του Συμβουλίου της Επικρατείας, με πρόταση του Υπουργού Περιβάλλοντος, Χωροταξίας και Δημοσίων Έργων, αποφασίζουμε:

Άρθρο 1

Εγκρίνεται: 1) Το πολεοδομικό σχέδιο τμήματος της πολεοδομικής ενότητας 15 "Πάτημα" του δήμου Χαλανδρίου (Ν. Αττικής), με τον καθορισμό οικοδομήσιμων χώρων, οδών, πεζοδρόμων και κοινοχρήστων χώρων και 2) η τροποποίηση του εγκεκριμένου ρυμοτομικού σχεδίου στα σημεία σύνδεσης με την περιοχή επέκτασης με τη μετατόπιση οικοδομικών και ρυμοτομικών γραμμών, και τη μετατροπή χώρου πρασίνου σε οικοδομήσιμο, όπως οι ρυθμίσεις των παρ. 1 και 2 φαίνονται στα τέσσερα (4) σχετικά χρωματισμένα πρωτότυπα διαγράμματα σε κλίμακα 1:500 που θεωρήθηκαν από τον Προϊστάμενο της Δ/νσης

Τοπογραφικών Εφαρμογών με την 34304/1998 πράξη του και που αντίτυπά τους σε φωτοσμίκρυνση δημοσιεύονται με το παρόν διάταγμα.

Άρθρο 2

Εγκρίνεται, όπως διατυπώνεται στα επόμενα άρθρα, ο πολεοδομικός κανονισμός της περιοχής της οποίας το πολεοδομικό σχέδιο εγκρίνεται με το άρθρο 1 (παρ. 1) του παρόντος.

Άρθρο 3

Στους οικοδομήσιμους χώρους της παραπάνω περιοχής επιτρέπεται η χρήση γενικής κατοικίας, όπως προσδιορίζεται από το άρθρο 3 του από 23.2.1987 Π. Δ/τος (Δ΄166).

Άρθρο 4

1. Στο πρόσωπο των οικοπέδων οικοδομημένων ή μη που βρίσκονται στην περιοχή της οποίας εγκρίνεται το πολεοδομικό σχέδιο με την παράγραφο 1 του άρθρου 1 του παρόντος, επιβάλλεται προκήπιο πλάτους δύο (2), τριών (3). τεσσάρων (4) και πέντε (5) μέτρων, όπως φαίνεται στα διαγράμματα του άρθρου 1.

2. Στο πρόσωπο των οικοπέδων οικοδομημένων ή μη που βρίσκονται στην περιοχή της οποίας τροποποιείται το σχέδιο με την παρ. 2 του άρθρου 1 του παρόντος, τροποποιείται το προβλεπόμενο από το εγκεκριμένο σχέδιο προκήπιο του πλάτους αυτού παραμένοντος του ιδίου και επιβάλλεται νέο πλάτους τριών (3) και τεσσάρων (4) μέτρων, όπως φαίνεται στα ίδια ως άνω διαγράμματα.

Άρθρο 5

Τα ελάχιστα όρια εμβαδού και προσώπου, καθώς και οι λοιποί όροι και περιορισμοί δόμησης των οικοπέδων, ορίζονται ως εξής:

1) Ελάχιστο πρόσωπο: δέκα (10) μέτρα.
Ελάχιστο εμβαδόν διακόσια (200) τ. μέτρα.

2) Επιπλέον των προϋποθέσεων της προηγουμένης παραγράφου, απαιτείται όπως:

α) στο οικοδομήσιμο τμήμα του οικοπέδου εγγράφεται κάτοψη κτιρίου με ελάχιστη επιφάνεια πενήντα (50) τ.μέτρα και ελάχιστη πλευρά πέντε (5) μέτρα και

β) τα οικόπεδα δε δημιουργήθηκαν από κατάτμηση που έγινε κατά παράβαση των διατάξεων του από 22.6.1983 Π. Δ/τος (Δ΄284).

3) α) Μέγιστο ποσοστό κάλυψης των οικοπέδων: πενήντα τοις εκατό (50%) της επιφανείας τους.

β) Επιβάλλεται η διάσπαση του όγκου των κτιρίων με πλήρη διαχωρισμό τους, όταν προκύπτει επιφάνεια μεγαλύτερη των τετρακοσίων (400) τ. μέτρων.

4) Συντελεστής δόμησης: οκτώ δέκατα (0,8).

5) Μέγιστο επιτρεπόμενο ύψος των ανεγερθησομένων κτιρίων: οκτώ μέτρα και εξήντα εκατοστά του μέτρου (8,60) μ.

6) Πάνω από το μέγιστο επιτρεπόμενο ύψος των ανεγερθησομένων κτιρίων επιβάλλεται η κατασκευή κεραμοσκεπούς στέγης μεγίστου ύψους ενός και μισού (1,50) μέτρου και μέγιστης κλίσης μέχρι 30%.

7) Επιβάλλεται ο έλεγχος της Αρχαιολογικής Υπηρεσίας κατά την εκσκαφή των θεμελίων.

Άρθρο 6

Στην παρ. β του άρθρου 4 του από 3.3.1993 π. δ/τος "Έγκριση πολεοδομικής μελέτης τμήματος της πολεοδομικής ενότητας 15 (περιοχή "Πάτημα") του Δήμου Χαλανδρίου (Ν. Αττικής) και τροποποίηση του εγκεκριμένου σχεδίου του Δήμου Βριλησσίων στα όρια σύνδεσης" (Δ΄323) αντικαθίσταται η λέξη "Ηρακλείου" με τη λέξη "Ηρακλείτου".

Άρθρο 7

Η ισχύς του παρόντος διατάγματος αρχίζει από τη δημοσίευσή του στην Εφημερίδα της Κυβερνήσεως.

Στον υπουργό Περιβάλλοντος Χωροταξίας και Δημοσίων Έργων αναθέτουμε την δημοσίευση και εκτέλεση του παρόντος διατάγματος.

Αθήνα, 2 Φεβρουαρίου 1999

Ο ΠΡΟΕΔΡΟΣ ΤΗΣ ΔΗΜΟΚΡΑΤΙΑΣ


ΚΩΝΣΤΑΝΤΙΝΟΣ ΣΤΕΦΑΝΟΠΟΥΛΟΣ

Ο ΥΠΟΥΡΓΟΣ

ΠΕΡΙΒΑΛΛΟΝΤΟΣ, ΧΩΡΟΤΑΞΙΑΣ ΚΑΙ ΔΗΜ. ΕΡΓΩΝ

ΚΩΣΤΑΣ ΛΑΛΙΩΤΗΣ

ΚΤΗΜΑΤΟΛΟΓΙΚΟ ΔΙΑΓΡΑΜΜΑ

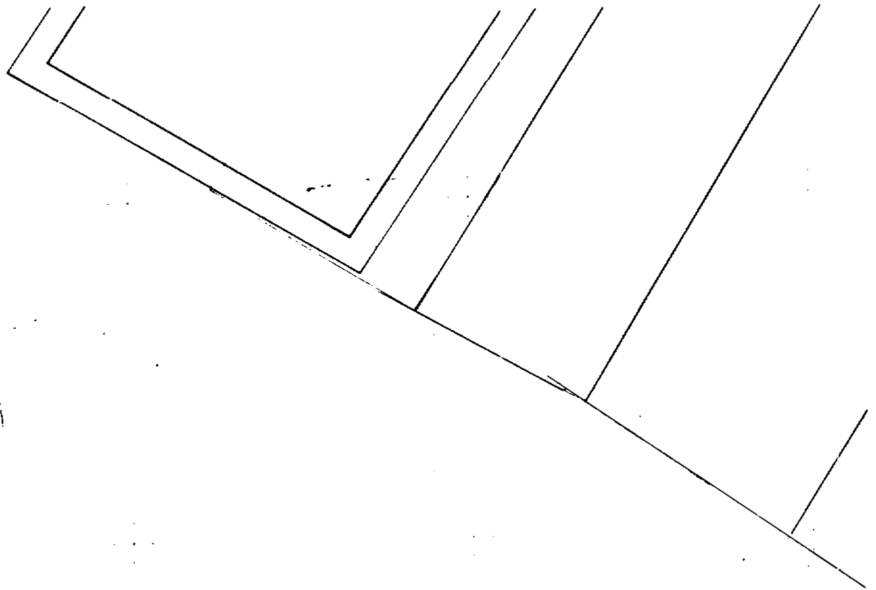

Υ.ΠΕ.ΧΩ.ΔΕ.
Δ/ΝΣΗ ΠΟΛΕΟΔΟΜΙΚΟΥ ΣΧΕΔΙΑΣΜΟΥ

ΚΑ 01 37
05 / 04 08


008602
446700


ΠΟΛΕΟΔΟΜΙΚΗ ΜΕΛΕΤΗ
ΑΝΑΘΕΩΡΗΣΗΣ - ΕΠΕΚΤΑΣΗΣ ΣΤΗΝ ΠΕΡΙΟΧΗ
« ΠΑΤΗΜΑ » ΔΗΜΟΥ ΧΑΛΑΝΔΡΙΟΥ

ΡΑΜΜΑ

ΚΑ
05


ΠΕΖΟΔΡΟΜΟΣ
ΠΕΖΟΔΡ
1152
1134
1133
1132
ΟΤ 207
ΟΤ 209
Ο.Τ. 211
ΛΥΚΑΒΗΤΟΥ
ΑΓΙΟΥ ΑΝΤΩΝΙΟΥ
ΔΗΜΟΣ ΒΡΙΛΗΣΣΙΩΝ
Δ/γμα 12-9-74

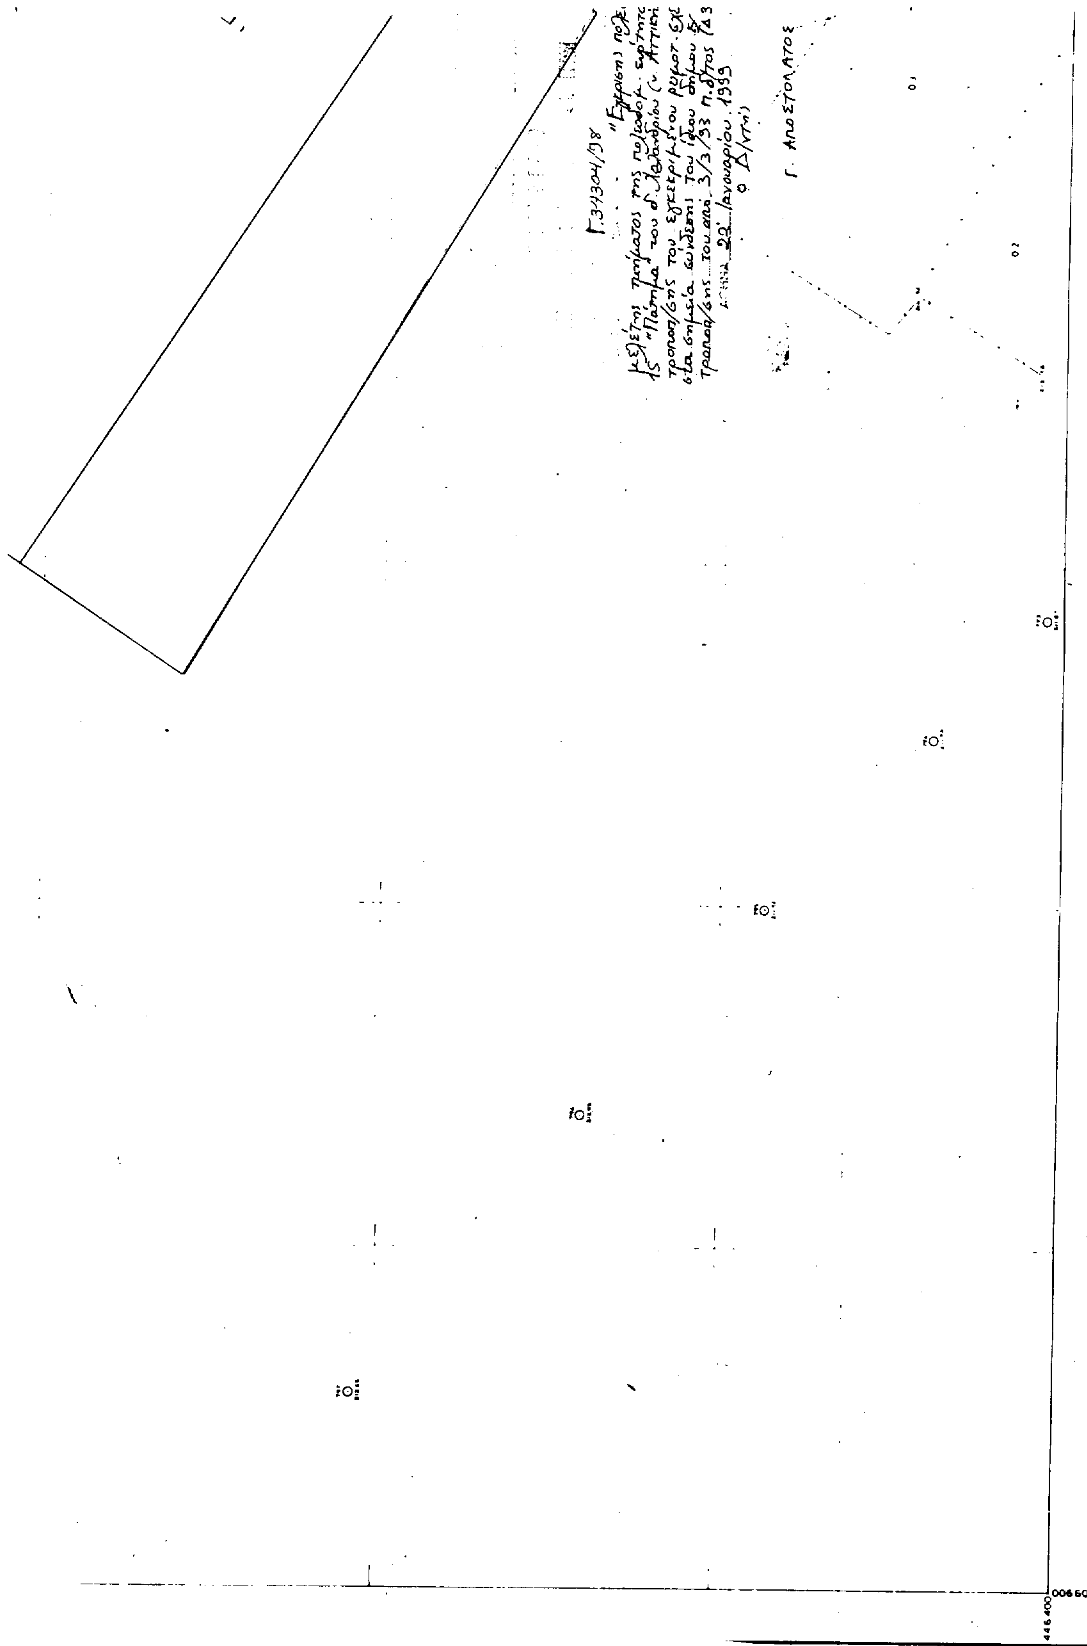

Γ.34304/98
Γ. ΑΠΟΣΤΟΛΑΤΟΣ
446.400
209.900
Ελληνικο DATUM
ΟΡΙΟ ΠΥΚΝΟΔΟΜΗΜΕΝΗΣ ΠΕΡΙΟΧΗΣ
Εγκαρσια Μερκατορικη προβολη 3°
Κεντρικος μεσημβρινος λ: 0° απ Αθηνα
Ο περιμετρικος τετραγωνισμος του διαγραμματος
ειναι της προβολης ΗΑΤΤ του κεντρου φυλλου
με φ: 37°45' και λ: 0°15' απ Αθηνα
ΕΘΝΙΚΟ ΤΥΠΟΓΡΑΦΕΙΟ
Για τεχνικους λογους στο σχεδιάγραμμα
έγινε σμίκρυνση κατά ποσοστό 45 %
ΚΛΙΜΑΚΑ 1:500
ΙΑΝΟΥΑΡΙΟΣ 1995

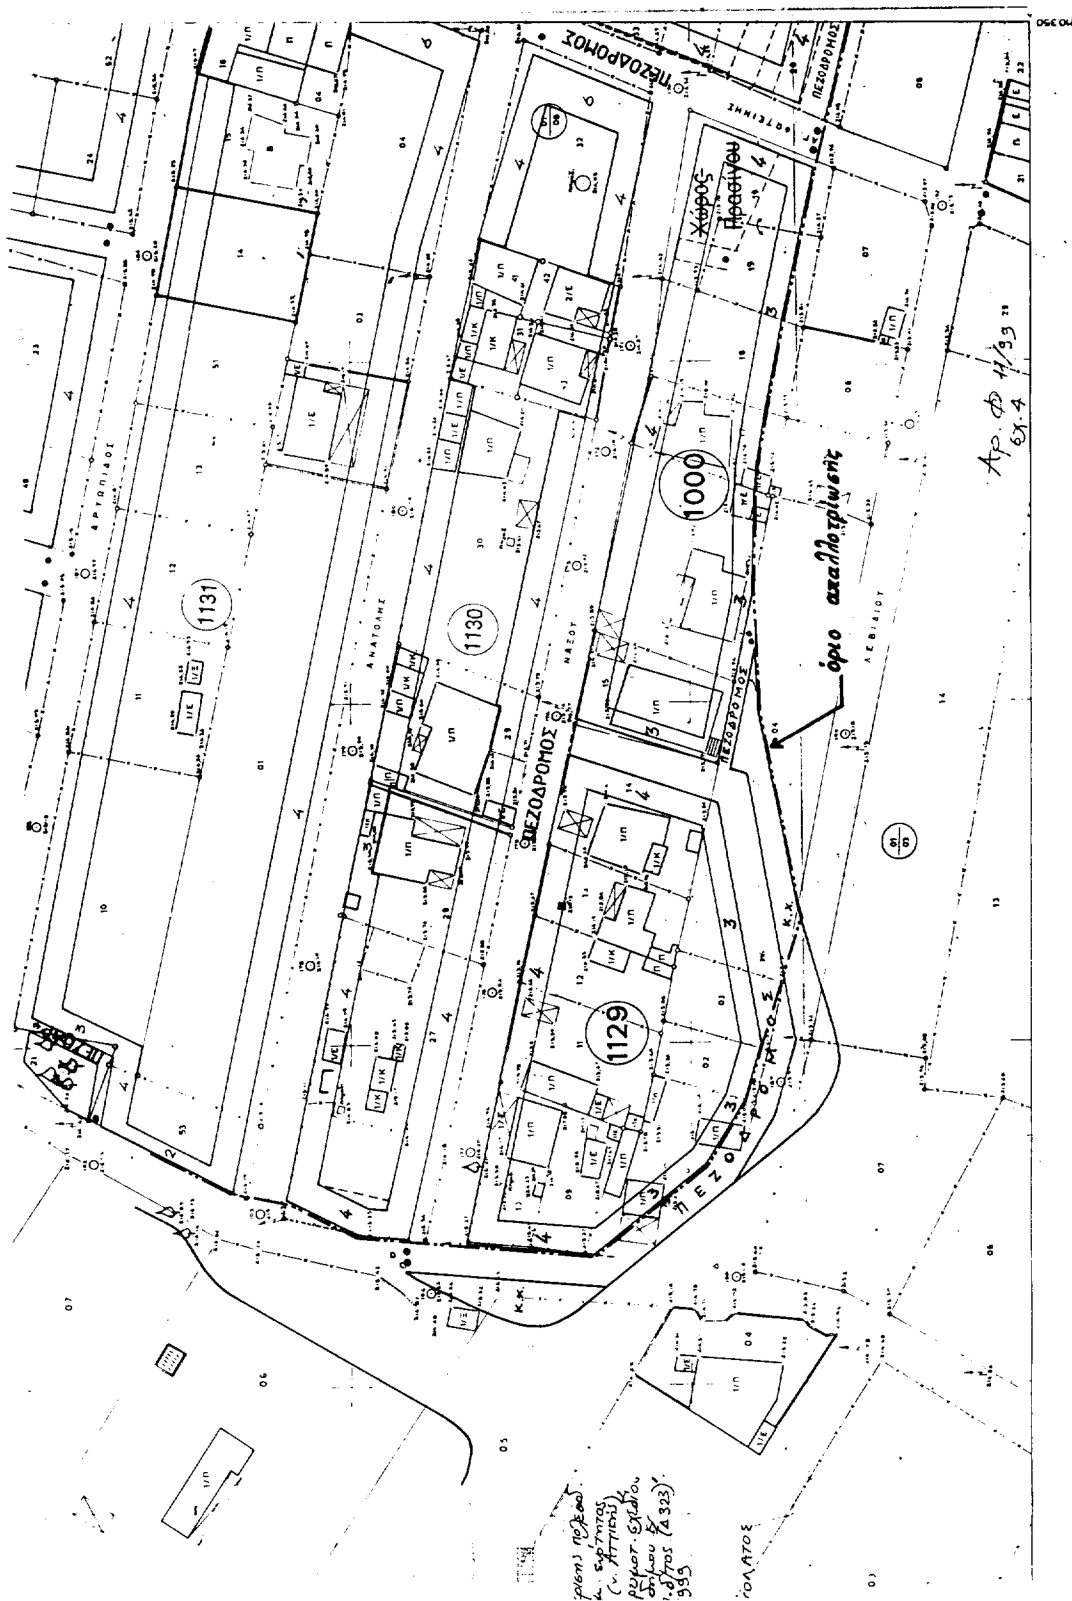

ΝΟΜΟΣ	032	ΑΤΤΙΚΗΣ
ΔΗΜΟΣ	010	ΧΑΛΑΝΔΡΙΟΥ
Μεθοδος συνταξεως		Τοπογραφικά στοιχεία: Επιγεια Κτηματολογικά στοιχεία: Επιγεια
Αναδοχος		Γιώργος Κουναλάκης
Χρονος συνταξεως		Σεπτεμβριος 87

		09.12	
	07.11	09.11	11.11
	07.10	09.10	11.10
05.09	07.09	09.09	11.09
	07.08	09.08	
05.07	07.07	09.07	

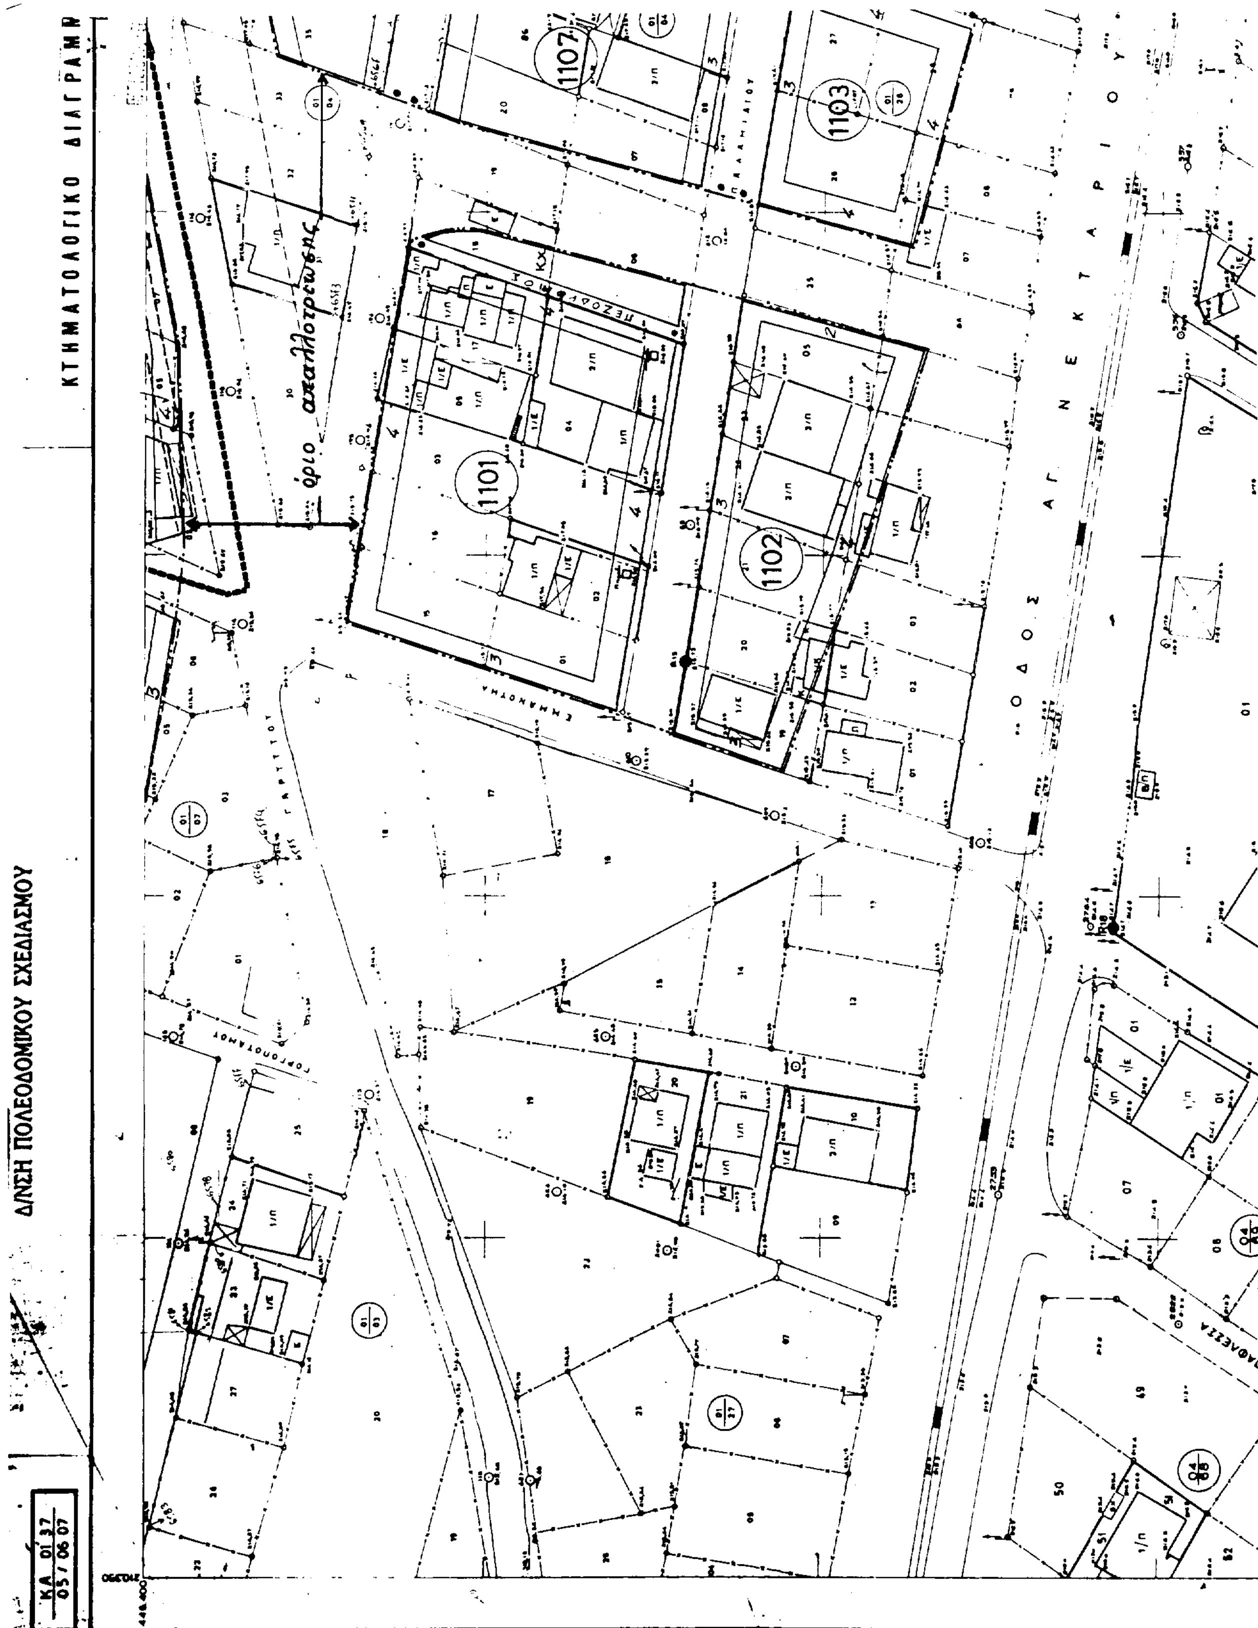

ΚΤΗΜΑΤΟΛΟΓΙΚΟ ΔΙΑΓΡΑΜΜ
Δ/ΝΣΗ ΠΟΛΕΟΔΟΜΙΚΟΥ ΣΧΕΔΙΑΣΜΟΥ
ΚΑ 01 37
05 / 06 07
ΟΔΟΣ ΑΓ. ΝΕΚΤΑΡΙΟΥ
όριο απαλλοτρίωσης
1101
1102
1103
1107

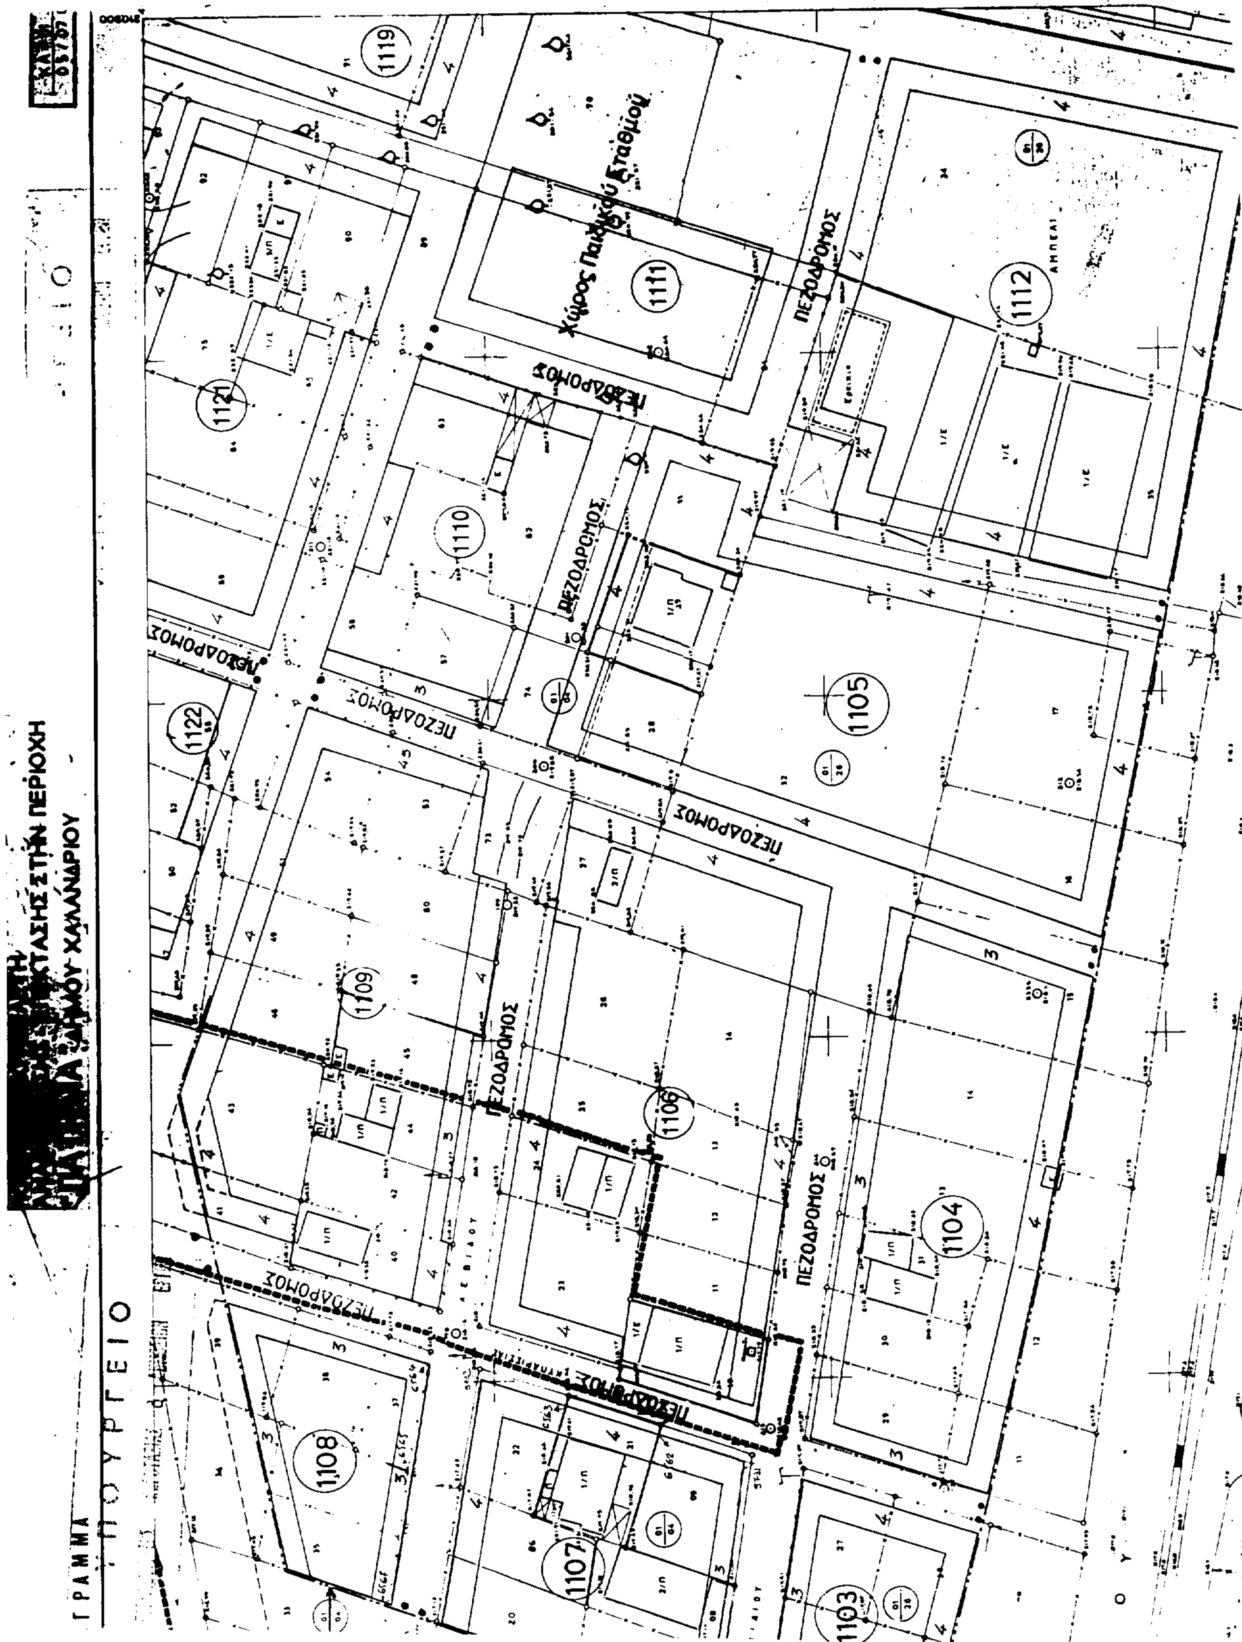

ΣΤΗΝ ΠΕΡΙΟΧΗ
ΧΑΛΑΝΔΡΙΟΥ
ΓΡΑΜΜΗ
ΠΟΥΡΓΕΙΟ
1119
1111
Χώρος Παιδικού Σταθμού
1112
ΑΜΠΕΛ
1121
1110
1122
1105
1109
1106
1104
1108
1107
1103
ΠΕΖΟΔΡΟΜΟΣ
ΠΕΖΟΔΡΟΜΟΣ
ΠΕΖΟΔΡΟΜΟΣ
ΠΕΖΟΔΡΟΜΟΣ
ΠΕΖΟΔΡΟΜΟΣ
ΠΕΖΟΔΡΟΜΟΣ
ΠΕΖΟΔΡΟΜΟΣ
ΠΕΖΟΔΡΟΜΟΣ
ΠΕΖΟΔΡΟΜΟΣ
ΠΕΖΟΔΡΟΜΟΣ
ΠΕΖΟΔΡΟΜΟΣ

ΙΑΝΟΥΑΡΙΟΣ 1995

ΚΛΙΜΑΚΑ 1 : 500

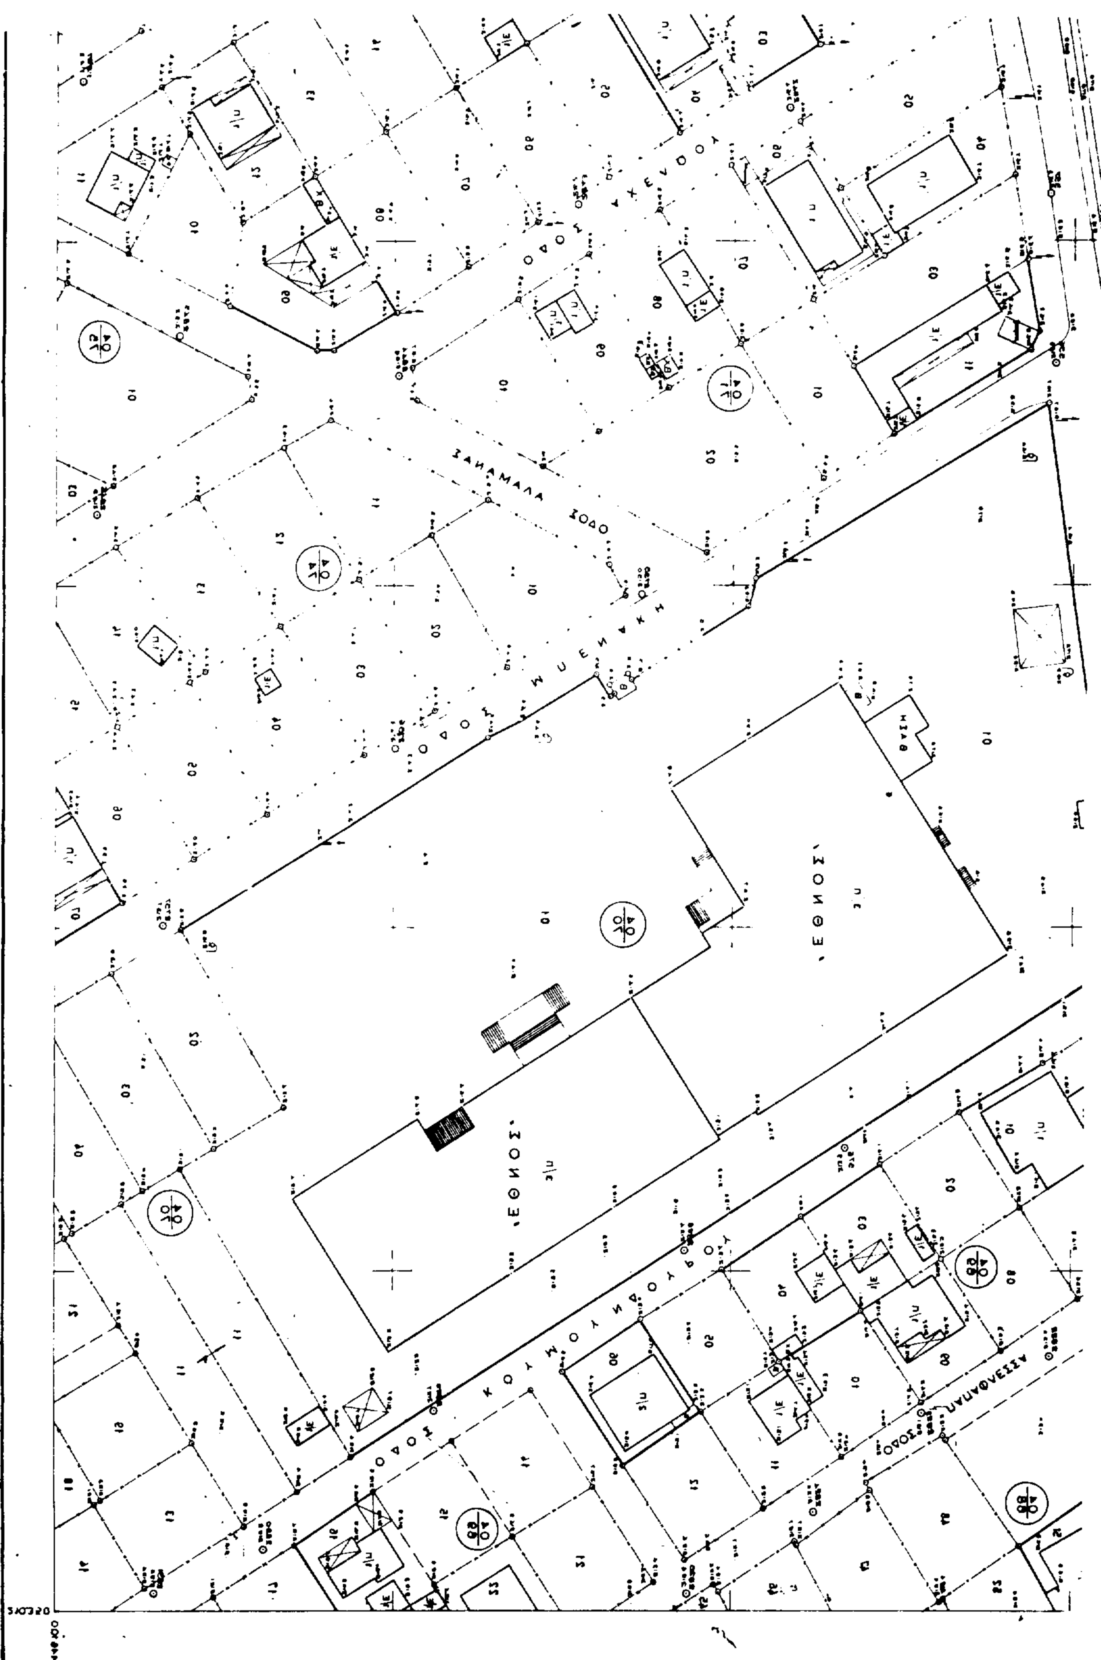

Όριο μελετώμενης περιοχής

ΝΟΜΟΣ	032	ΑΤΤΙΚΗΣ	
ΔΗΜΟΣ	010	ΧΑΛΑΝΔΡΙΟΥ	
Μέθοδος συντάξεως		Τοπογραφικά στοιχεία	Επιτόπια
		Κτηματολογικά στοιχεία	Επιτόπια
Ανάδοχος		Γιώργος Κουναλάκης	
Χρόνος συντάξεως		Σεπτέμβριος 87	

		09.12	
	07.11	09.11	11.11
	07.10	09.10	11.10
05.09	07.09	09.09	11.09
05.08	07.08	09.08	
05.07		09.07	

ΑΡΙΘ. ΠΡΑΞΙΣ Γ. 84304/98
ΣΥΝΟΔΕΥΕΙ ... Εγκρίνεται η τροποποίηση
Ε/κτης Τμήματος της πολεοδ. ενότητας 15 Πάτημα του δ. Χαλανδρίου (ν. Αττικής), τροποποίηση του εγκεκριμένου ρυμοτομ. σχεδίου στη συμβολή του ... που ... 5 τροποποίηση του από 3/3/93 π.δ/τος (Δ 323)
Αθήνα 22 Ιανουαρίου 1998
ο Δ/ντής

Αρ.Φ. 11/99
6Χ4

Ο.Τ. 455

Ο.Τ. 456

ΠΕΖΟΔΡΟΜΟΣ

Δ/γμα 31-1-87 ΦΕΚ 116/6-3-87

ΔΗΜΟΣ ΑΓ. ΠΑΡΑΣΚΕΥΗΣ

ΟΔΟΣ ΑΓ. ΠΑΡΑΣΚΕΥΗΣ

Όριο δήμων Χαλανδρίου & Αγ. Παρασκευής

ΟΔΟΣ Α. ΡΑΧΕΙΟΥ

ΟΔΟΣ ΑΡΙΣΤΟΜΕΝΟΥΣ


Γ. ΑΠΟΣΤΟΛΑΤΟΣ

ΥΔΡΑΓΩΓΕΙΟ

Υ.ΠΕ.ΧΩ.ΔΕ.
Δ/ΝΣΗ ΠΟΛΕΟΔΟΜΙΚΟΥ ΣΧΕΔΙΑΣΜΟΥ

ΚΑ 01 37
05 / 06 08


ΚΤΗΜΑΤΟΛΟΓΙΚΟ ΔΙΑΓΡΑΜΜΑ

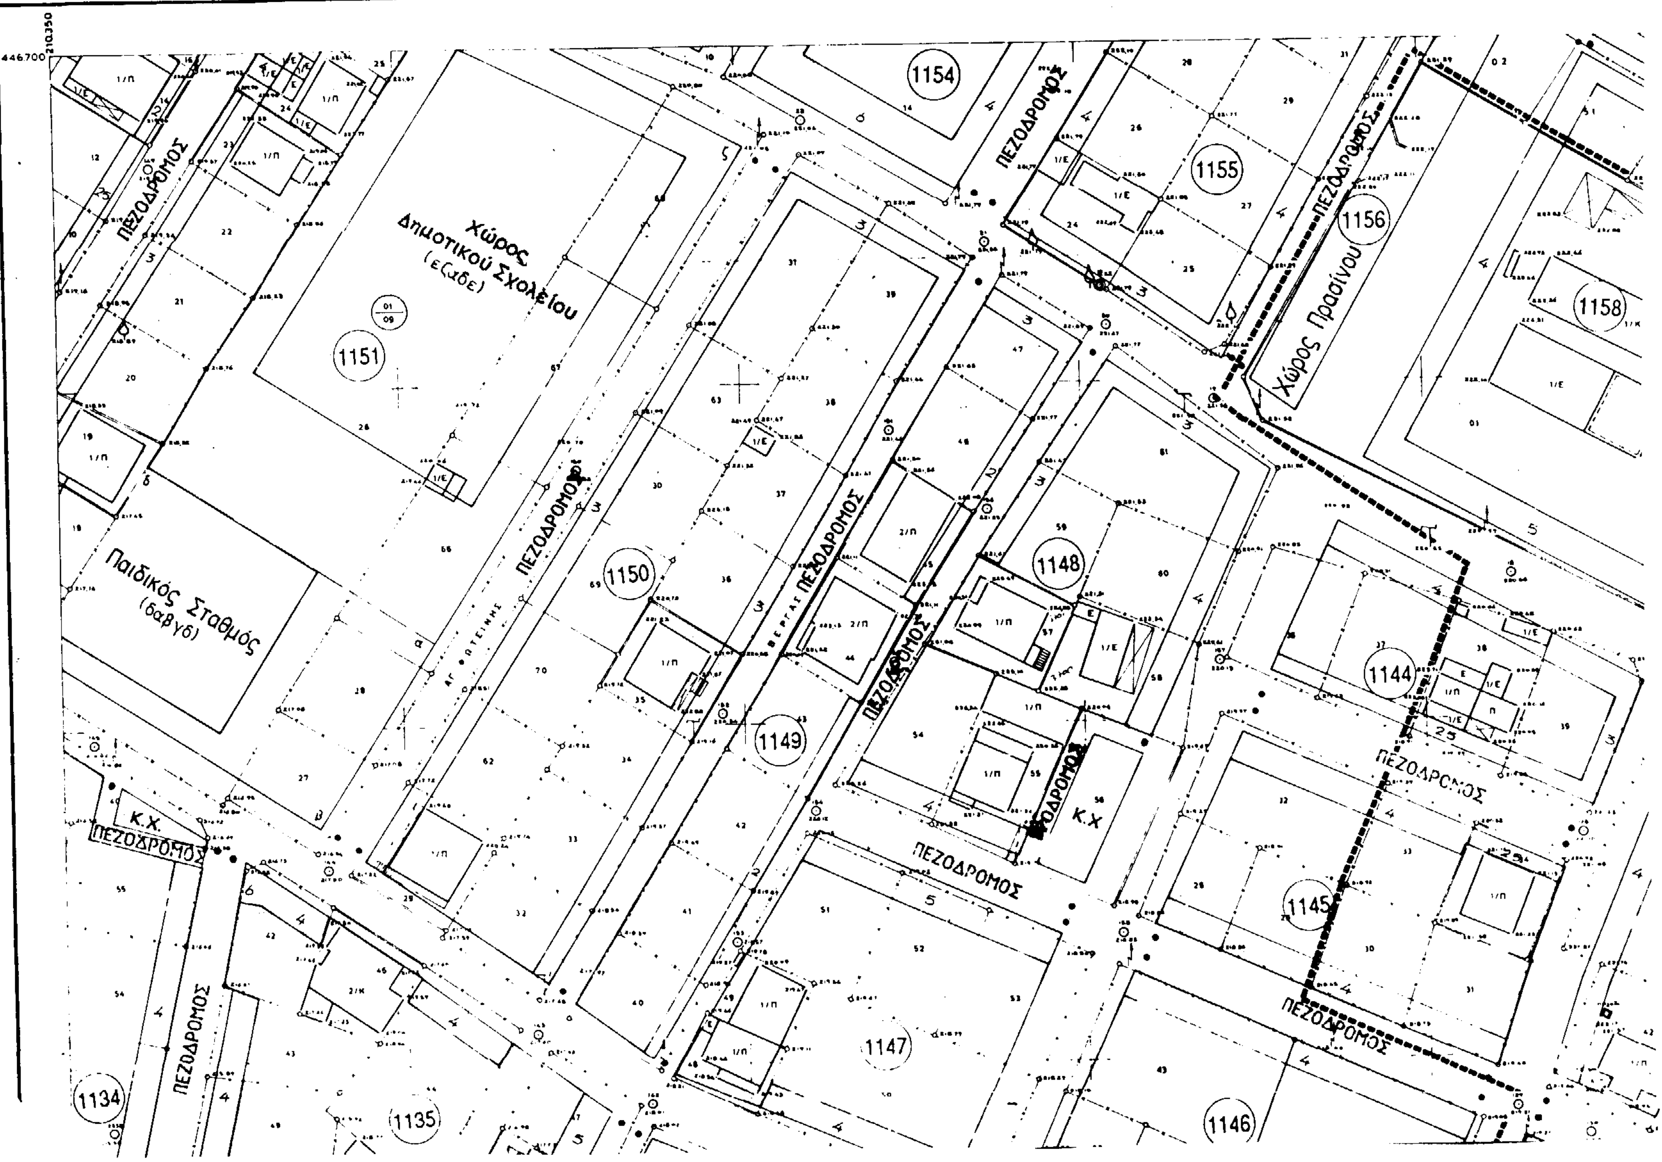

ΡΑΜΜΑ

ΠΟΛΕΟΔΟΜΙΚΗ ΜΕΛΕΤΗ
ΑΝΑΘΕΩΡΗΣΗΣ - ΕΠΕΚΤΑΣΗΣ ΣΤΗΝ ΠΕΡΙΟΧΗ
"ΠΑΤΗΜΑ" ΔΗΜΟΥ ΧΑΛΑΝΔΡΙΟΥ

ΚΑ 01.37
05 / 07 08

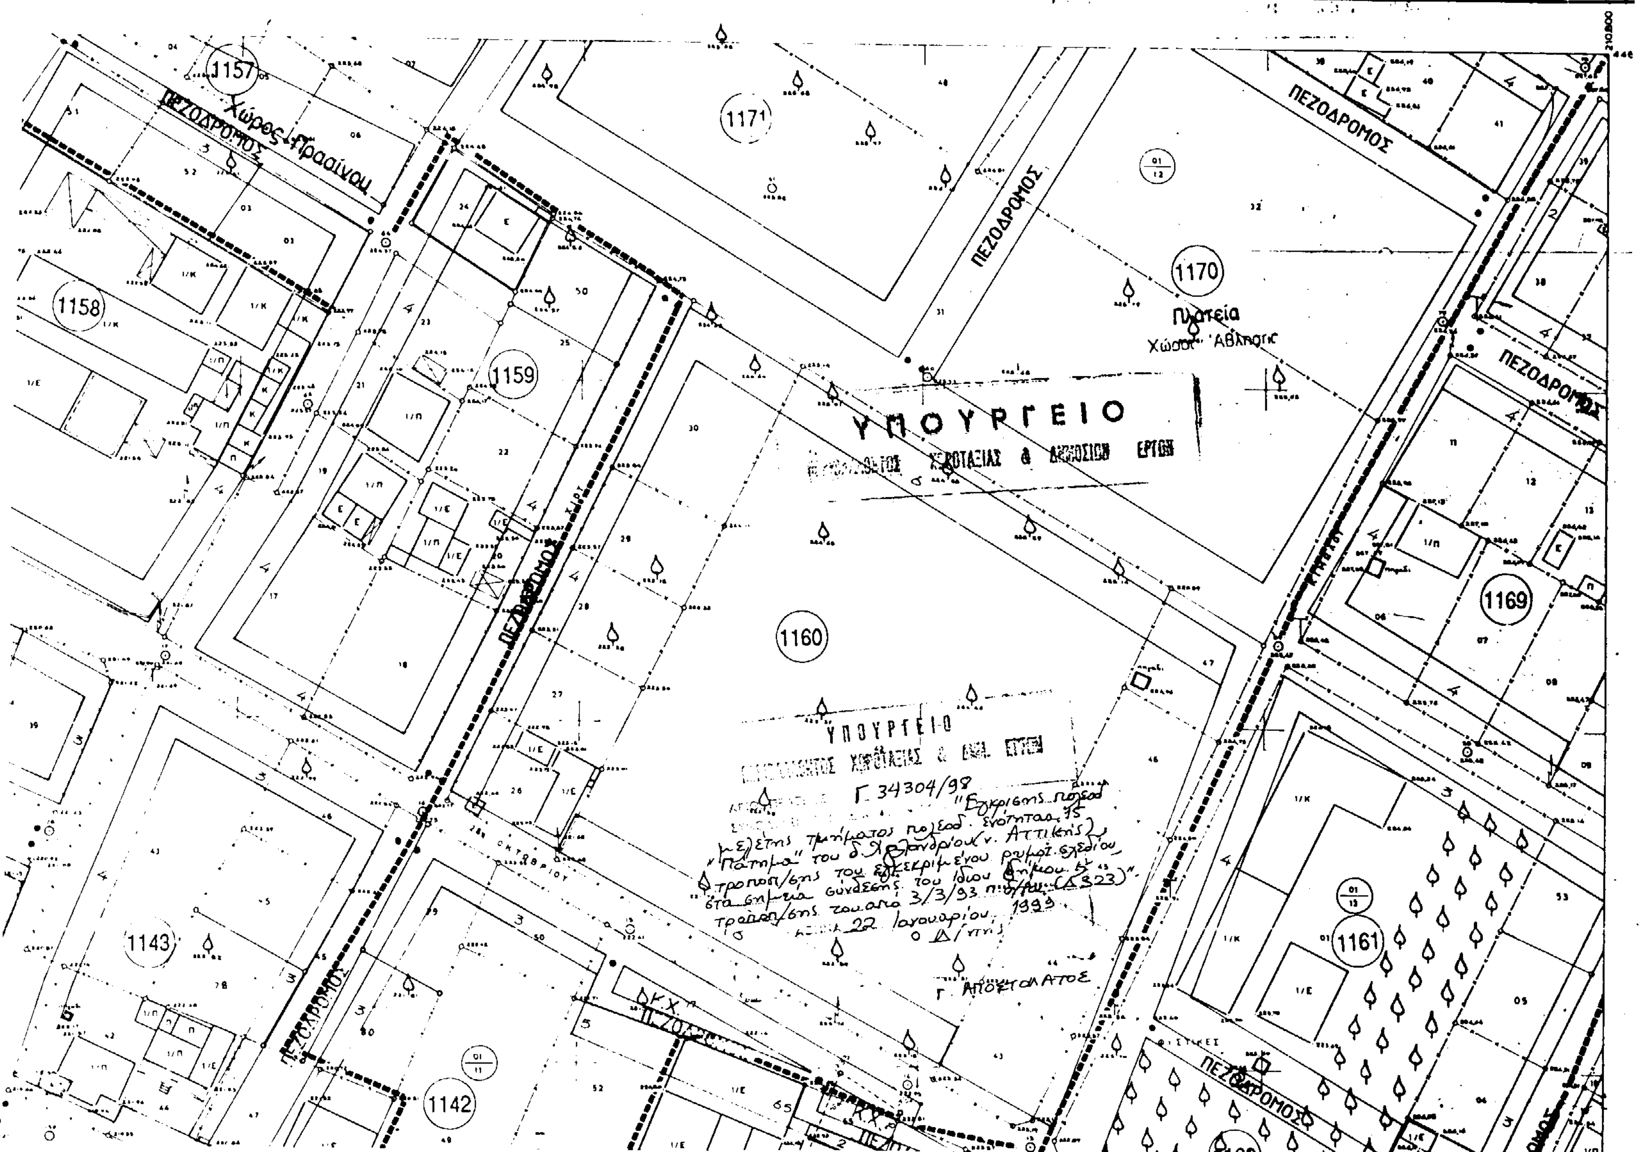

ΚΛΙΜΑΚΑ 1:500
ΙΑΝΟΥΑΡΙΟΣ 1995


όριο απαλλοτρίωσης

ΕΘΝΙΚΟ ΤΥΠΟΓΡΑΦΕΙΟ
Για τεχνικούς λόγους στο σχεδιάγραμμα έγινε σμίκρυνση κατά ποσοστό 45 %

ΠΕΖΟΔΡΟΜΟΣ
ΕΜΜΑΝΟΥΗΛ ΜΠΕΝΑΚΗ
ΠΕΖΟΔΡΟΜΟΣ
ΛΥΚΑΒΗΤΤΟΥ
ΚΟΡΥΤΣΑΝΤΟΥ
ΑΝΑΓΝΩΣΤΟΠΟΥΛΟΥ
ΑΝΑΤΟΛΗΣ
ΠΕΖΟΔΡΟΜΟΣ
1146 1137 1125 1124 1123 1136 1126 1128 1127 1135 1134


Ελληνικό DATUM ▬▬▬▬ ΟΡΙΟ ΠΥΚΝΟΛΟΓΗΜΕΝΗΣ ΠΕΡΙΟΧΗΣ
Εγκάρσια Μερκατορική προβολή 3°
Κεντρικός μεσημβρινός λ: 0° απ Αθήνα
Ο περιμετρικός τετραγωνισμός του διαγράμματος
είναι της προβολής ΗΑΤΤ του κέντρου φύλλου
με φ: 37°45' και λ: 0°15' απ' Αθήνα

446400
210350

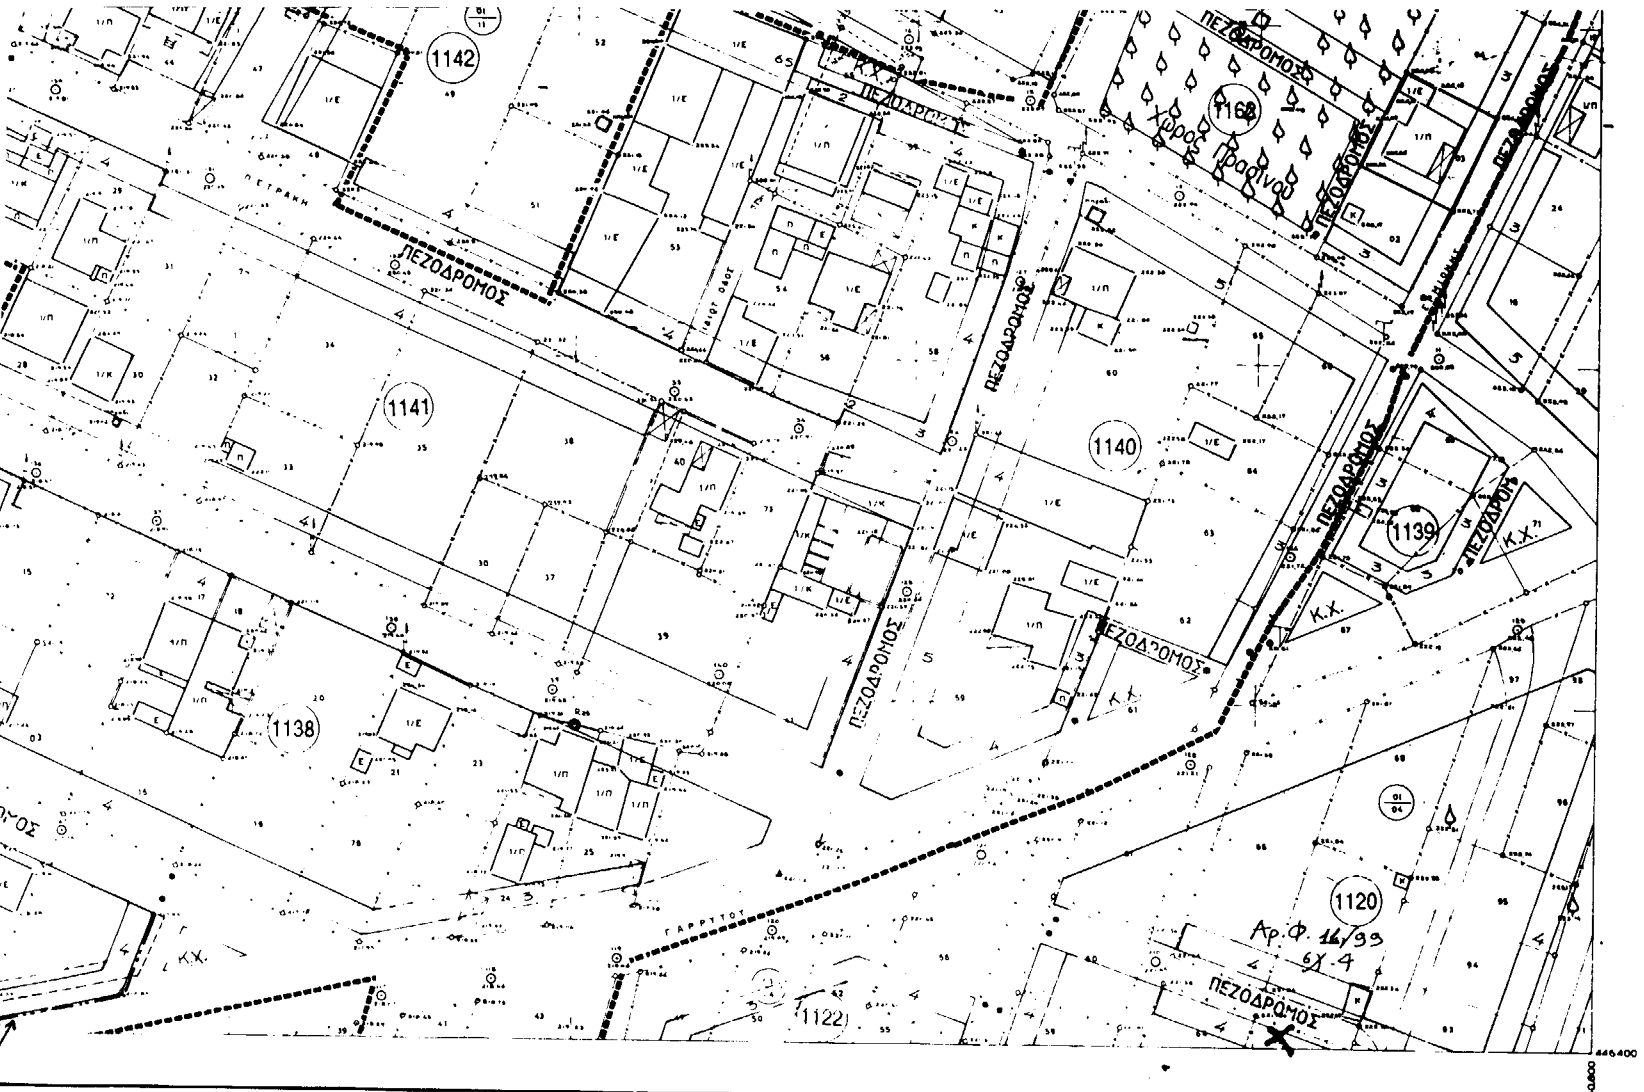

		09.12	
	07.11	09.11	11.11
	07.10	09.10	11.10
05.09	07.09	09.09	11.09
05.08	07.08	09.08	
05.07	07.07	09.07	


ΝΟΜΟΣ	032	ΑΤΤΙΚΗΣ	
ΔΗΜΟΣ	010	ΧΑΛΑΝΔΡΙΟΥ	
Μεθοδος συνταξεως		Τοπογραφικα στοιχεια	Επιγεια
		Κτηματολογικα στοιχεια	Επιγεια
Αναδοχος		Γιώργος Κουναλάκης	
Χρονος συνταξεως		Σεπτεμβριος 97	

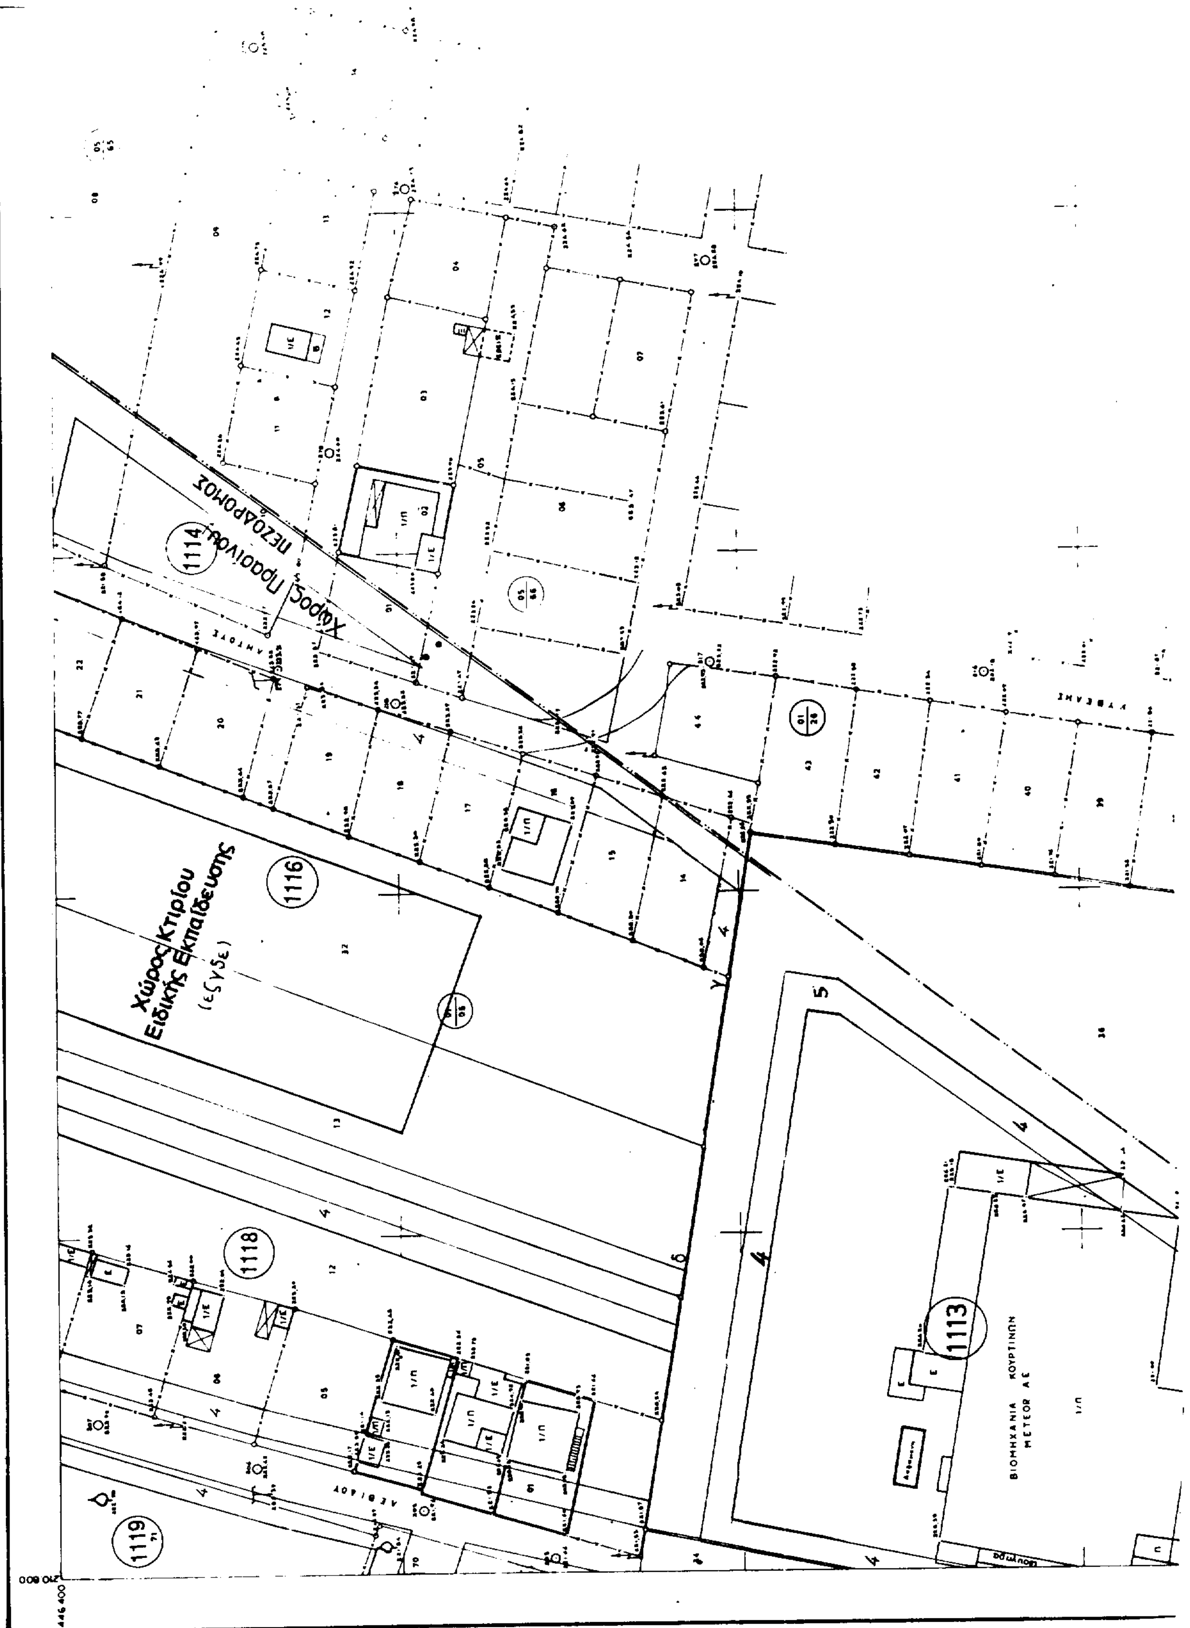


ΚΤΗΜΑΤΟΛΟΓΙΚΟ ΔΙΑΓΡΑΜΜΑ
Υ.ΠΕ.ΧΩ.ΔΕ.
Δ/ΝΣΗ ΠΟΛΕΟΔΟΜΙΚΟΥ ΣΧΕΔΙΑΣΜΟΥ
ΚΑ 01 37
05 / 08 07
1114
Πεζόδρομος
Χώρος Πρασίνου
1116
Χώρος Κτιρίου Ειδικής Εκπαίδευσης
(ΕΣΥΣΕ)
1118
1119
1113
ΒΙΟΜΗΧΑΝΙΑ ΚΟΥΡΤΙΝΩΝ
ΜΕΤΕΟΡ ΑΕ

ΠΟΛΕΟΔΟΜΙΚΗ ΜΕΛΕΤΗ
ΑΝΑΘΕΩΡΗΣΗΣ - ΕΠΕΚΤΑΣΗΣ ΣΤΗΝ ΠΕΡΙΟΧΗ
"ΠΑΤΗΜΑ" ΔΗΜΟΥ ΧΑΛΑΝΔΡΙΟΥ

ΡΑΜΜΑ

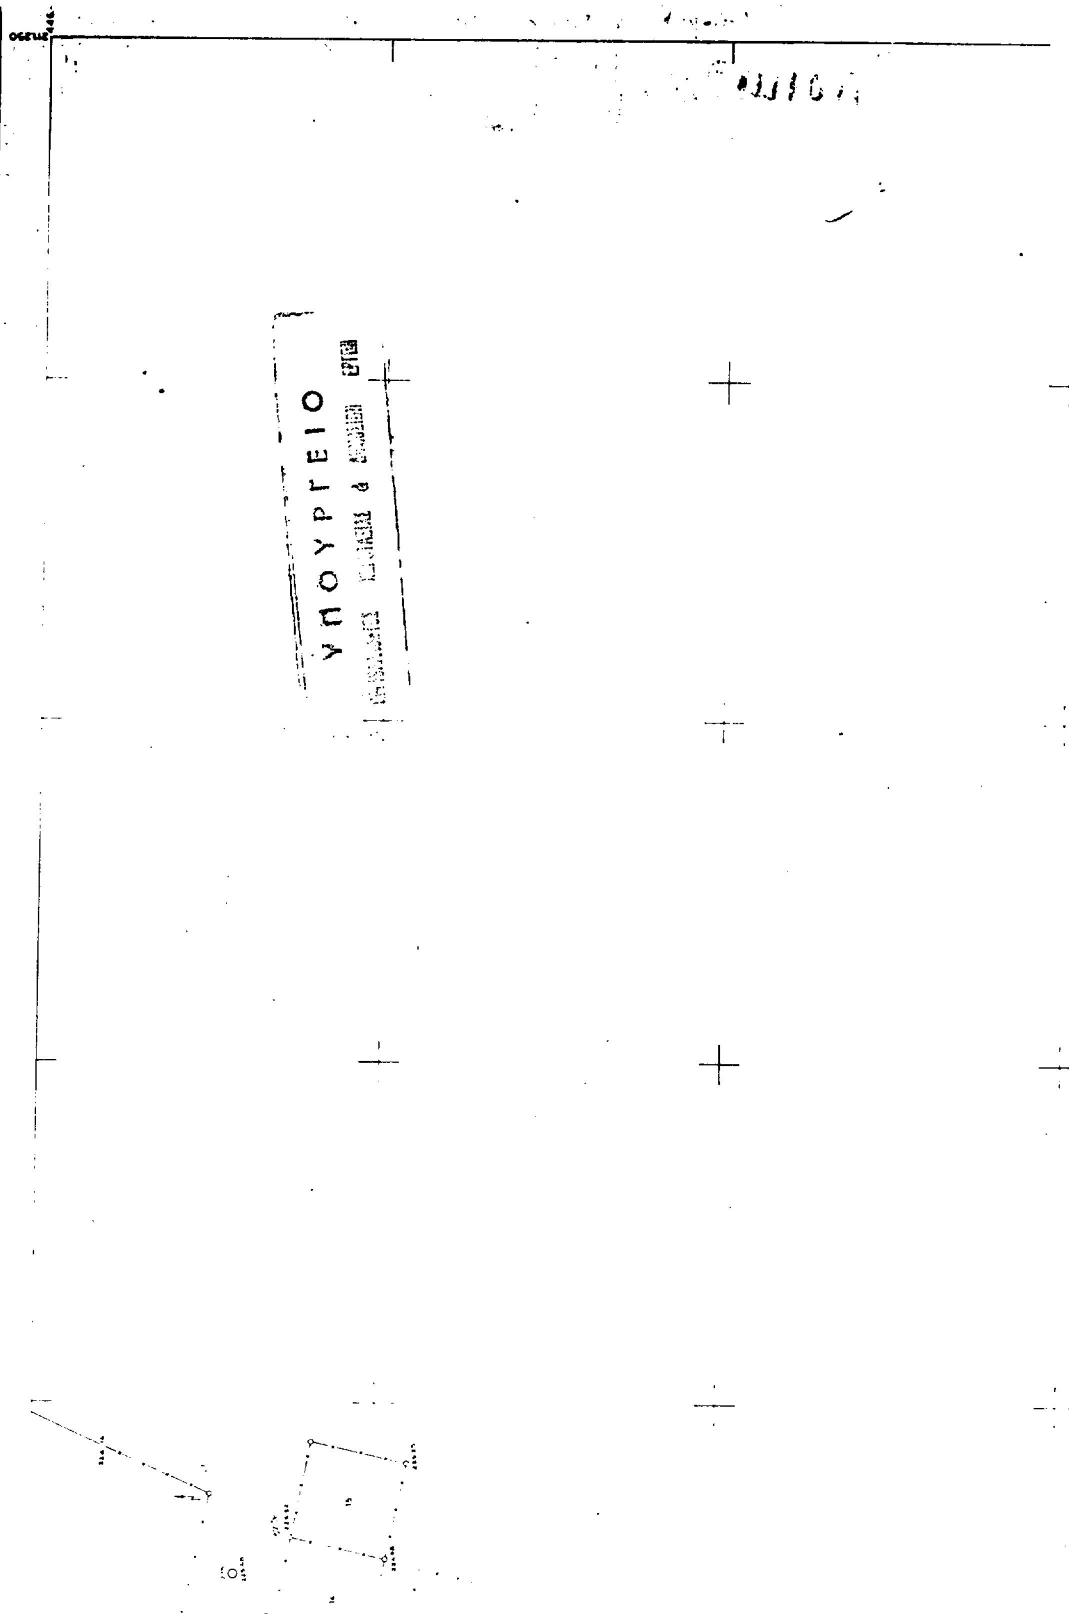

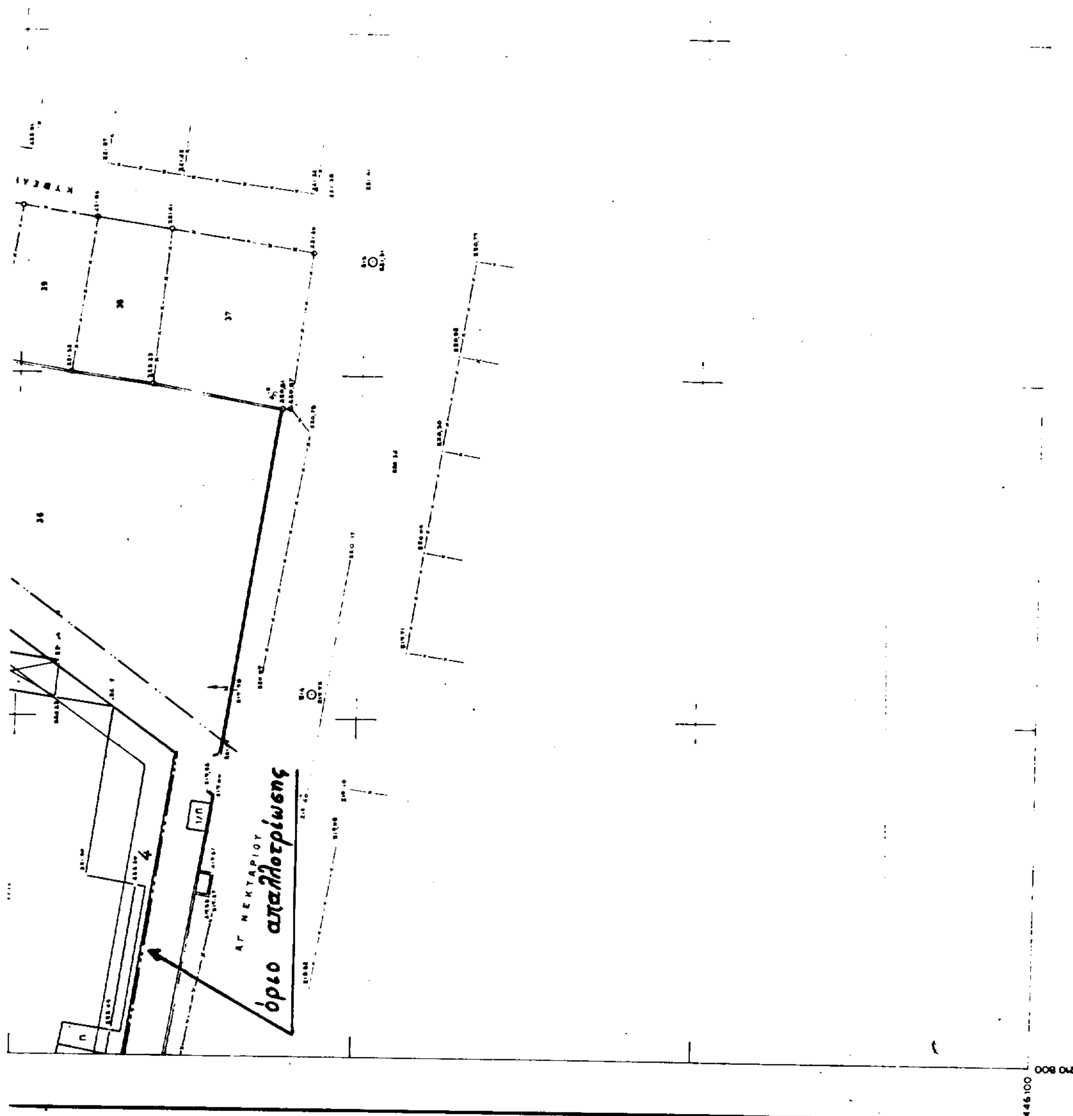

ΚΛΙΜΑΚΑ 1:500
ΙΑΝΟΥΑΡΙΟΣ 1995

ΕΘΝΙΚΟ ΤΥΠΟΓΡΑΦΕΙΟ
Για τεχνικούς λόγους στο σχεδιάγραμμα έγινε σμίκρυνση κατά ποσοστό ...%

ΟΡΙΟ ΠΥΚΝΟΔΟΜΗΜΕΝΗΣ ΠΕΡΙΟΧΗΣ

Ελληνικό DATUM
Εγκάρσια Μερκατορική προβολή 3°
Κεντρικός μεσημβρινός λ: 0° απ' Αθήνα
Ο περιμετρικός τετράγωνος του διαγράμματος
είναι της προβολής ΗΑΤΤ του κέντρου φύλλου
φ: 37°45' λ: 0°15' απ' Αθήνα

ΥΠΟΥΡΓΕΙΟ

Γ. 34304/98

«Έγκρισης πολεοδ. μελέτης τμήματος πολεοδ. ενότητας 15 "Πάτημα" του δ. Χαλανδρίου (ν. Αττικής), τροποπ/σης του εγκεκριμένου ρυμοτομ. σχεδίου στα σημεία σύνδεσης του ίδιου δήμου & τροποπ/σης του από 3/3/93 π.δ/τος (Δ 323)».

ΑΘΗΝΑ 22 Ιανουαρίου 1999

Ο Δ/ντής

Γ. ΑΠΟΣΤΟΛΑΤΟΣ

Αρ.Φ. 11/99
εχ. 4

446100

211250

		09.12	
	07.11	09.11	11.11
	07.10	09.10	11.10
05.09	07.09	09.09	11.09
05.08	07.08	09.08	
05.07	07.07	[redacted]	

ΝΟΜΟΣ	032	ΑΤΤΙΚΗΣ	
ΔΗΜΟΣ	010	ΧΑΛΑΝΔΡΙΟΥ	
Μεθοδος συνταξεως		Τοπογραφικα στοιχεια	Επιγεια
		Κτηματολογικα στοιχεια	Επιγεια
Αναδοχος		Γιώργος Κουναλάκης	
Χρονος συνταξεως		Σεπτεμβριος 87	

ΑΠΟΦΑΣΕΙΣ

Αριθ. 21/3439/97 (2)

Τροποποίηση ρυμοτομικού σχεδίου Αιγινίου στο Ο.Τ. 211 - 212 (165).

Ο ΝΟΜΑΡΧΗΣ ΠΙΕΡΙΑΣ

Έχοντας υπόψη:

1) Τις διατάξεις του από 17.7.1923 Ν.Δ. «περί σχεδίων πόλεων και κωμών του Κράτους», όπως τροποποιήθηκε και συμπληρώθηκε μεταγενέστερα.

2. Τις διατάξεις του Ν.3200/55 «περί διοικητικής αποκεντρώσεως», όπως τροποποιήθηκαν και συμπληρώθηκαν με τον Ν.Δ. 532/70.

3. Τις διατάξεις του Α.Ν. 314/68, όπως τροποποιήθηκαν και συμπληρώθηκαν με το Ν.Δ. 1018/71.

4. Τις διατάξεις του με αριθ. 183/86 Π.Δ. (ΦΕΚ 70/Α).

5. Την ΤΠ 7649/87/10.2.88 (ΦΕΚ 479Δ/16.7.88) απόφαση του Νομάρχη Πιερίας με την οποία εγκρίθηκε η αναθεώρηση του σχεδίου Αιγινίου.

6. Τις με αριθμ. 11/96 & 62/96 αποφάσεις του Δημοτικού Συμβουλίου με τις οποίες γνωμοδότησε υπέρ της τροποποίησης του σχεδίου & συγκεκριμένα τη κατάργηση του πεζοδρόμου μεταξύ των ΟΤ 211 - 212 ή την μετατόπιση του.

7. Την από 12.3.97 γνωμοδότηση του ΣΧΟΠ Ν. Πιερίας με την οποία γνωμοδοτεί υπέρ της τροποποίησης του σχεδίου & συγκεκριμένα την κατάργηση του πεζοδρόμου μεταξύ των Ο.Τ. 211 - 212, αποφασίζουμε:


Εγκρίνουμε την τροποποίηση του ρυμοτομικού σχεδίου Αιγινίου στα ΟΤ 211 - 212 σύμφωνα με τη γνωμοδότηση του δημοτικού συμβουλίου & του ΣΧΟΠ Ν. Πιερίας όπως φαίνεται στο συνημμένο διάγραμμα που συνοδεύει την παρούσα απόφαση.

Από τις διατάξεις αυτής της απόφασης δεν προκαλείται δαπάνη σε βάρος του κρατικού προϋπολογισμού και του προϋπολογισμού του Ο.Τ.Α.

Η απόφαση αυτή να δημοσιευθεί στην εφημερίδα της Κυβερνήσεως και το συνημμένο διάγραμμα θα αναρτηθεί μετά τη δημοσίευσή της για 15 ημέρες στο ΤΠ & ΠΕ Ν. Πιερίας.

Κατερίνη, 8 Φεβρουαρίου 1999

Ο Νομάρχης
ΓΕΩΡΓΙΟΣ ΠΑΠΑΣΤΕΡΓΙΟΥ

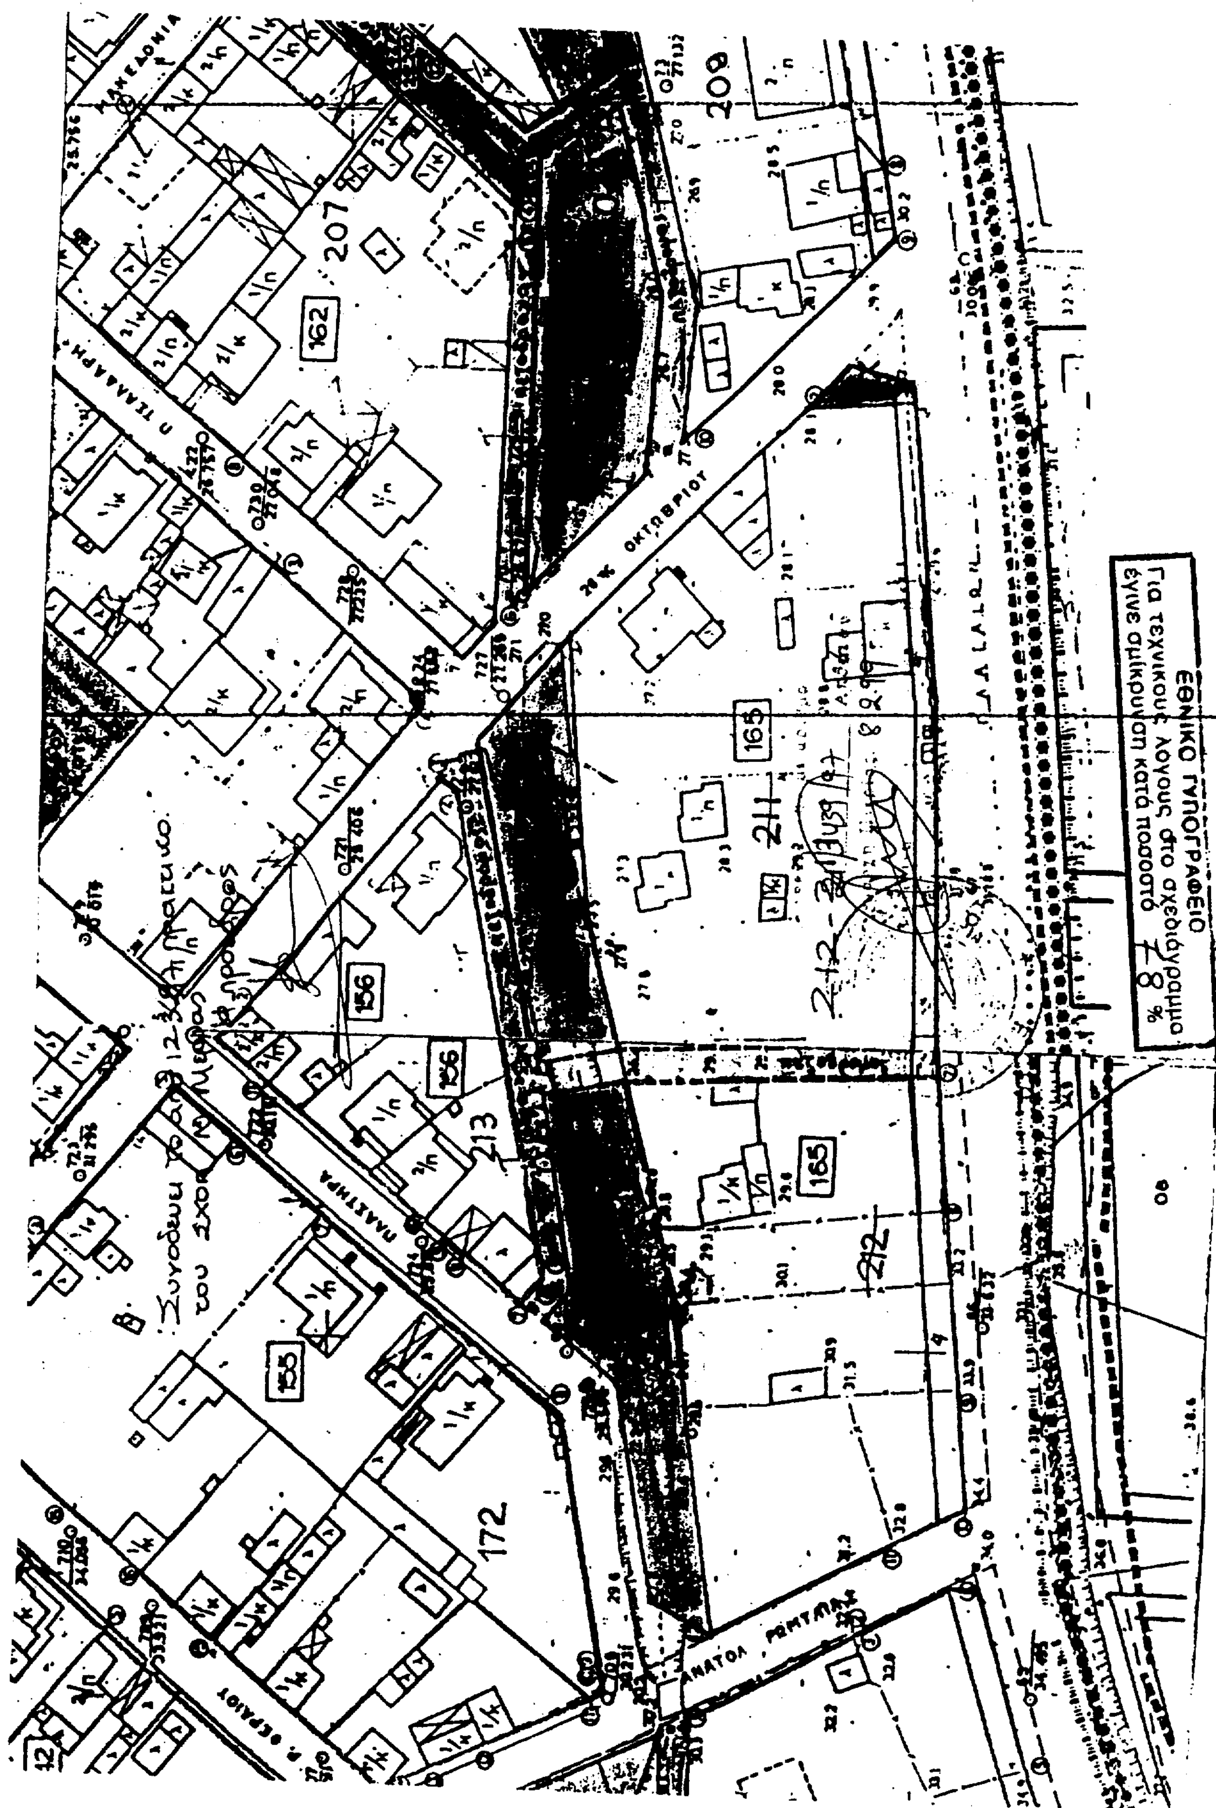
ΕΘΝΙΚΟ ΤΥΠΟΓΡΑΦΕΙΟ
207
209
162
165
156
155
172
211
212
213
ΟΚΤΩΒΡΙΟΥ
ΠΛΑΣΤΗΡΑ